



ООО «Эгладор» ИНН/КПП 5401361162/540101001,
ОГРН 1125476146597, р/с 407028103440080049348,
Сибирский банк Сбербанка России г.Новосибирск,
БИК 045004641.
630015 г. Новосибирск, ул.Королева д. 29

Арх. № _____

Шифр: 2016-24-КМ

*Помещение ИП Кутукова Н. Л.
по улице Фрунзе, дом 18, г. Новосибирск*

Заказчик: ИП Кутукова Н. Л.

Объект: помещение

Адрес: улица Фрунзе, дом 18, г. Новосибирск

ПРОЕКТНАЯ ДОКУМЕНТАЦИЯ

Установка входных дверей на месте оконного проема

г. Новосибирск, 2016 г.



ООО «Эгладор» ИНН/КПП 5401361162/540101001,
ОГРН 1125476146597, р/с 407028103440080049348,
Сибирский банк Сбербанка России г.Новосибирск,
БИК 045004641.
630015 г. Новосибирск, ул.Королева д. 29

Заказчик: ИП Кутукова Н. Л.

Объект: помещение

Адрес: улица Фрунзе, дом 18, г. Новосибирск

ПРОЕКТНАЯ ДОКУМЕНТАЦИЯ

Установка входных дверей на месте оконного проема

2016-24-КМ

Главный инженер проекта



Я. Соловьев

г. Новосибирск, 2016 г.

Ведомость чертежей основного комплекта

Лист	Наименование	Прим.
1	Общие данные	
2	План устройства дверного проема	

Принятые проектные решения соответствуют требованиям экологических, санитарно-гигиенических, противопожарных и других норм и требований, действующих на территории Российской Федерации, и обеспечивают безопасную для жизни и здоровья людей эксплуатацию объекта, при соблюдении предусмотренных рабочими чертежами мероприятий.




Главный инженер проекта



С. Я. Соловьев.

2016-24-КМ

Помещение ИП Кутукова Н. Л.
по улице Фрунзе, дом 18, г. Новосибирск

Изм.	Кол.уч.	Лист	Масш.	Подпись	Дата	Установка входных дверей на месте оконного проема	Стандия	Лист	Листов
Разработал	Матвеев						Р	1,1	2
Проверил	Гладичев					Общие данные			
И: контр.	Соловьев								ООО "ЭГладор" г. Новосибирск

Ведомость ссылочных документов

Обозначение	Наименование	Прим.

Ведомость прилагаемых документов.


Обозначение	Наименование	Прим.
	Позтажний план ОГУП "Техцентр НСО"	

<i>Изм.</i>	<i>Кол.уч.</i>	<i>Лист</i>	<i>М.дос.</i>	<i>Подпись</i>	<i>Дата</i>

2016-24-КМ


Лист

1.2

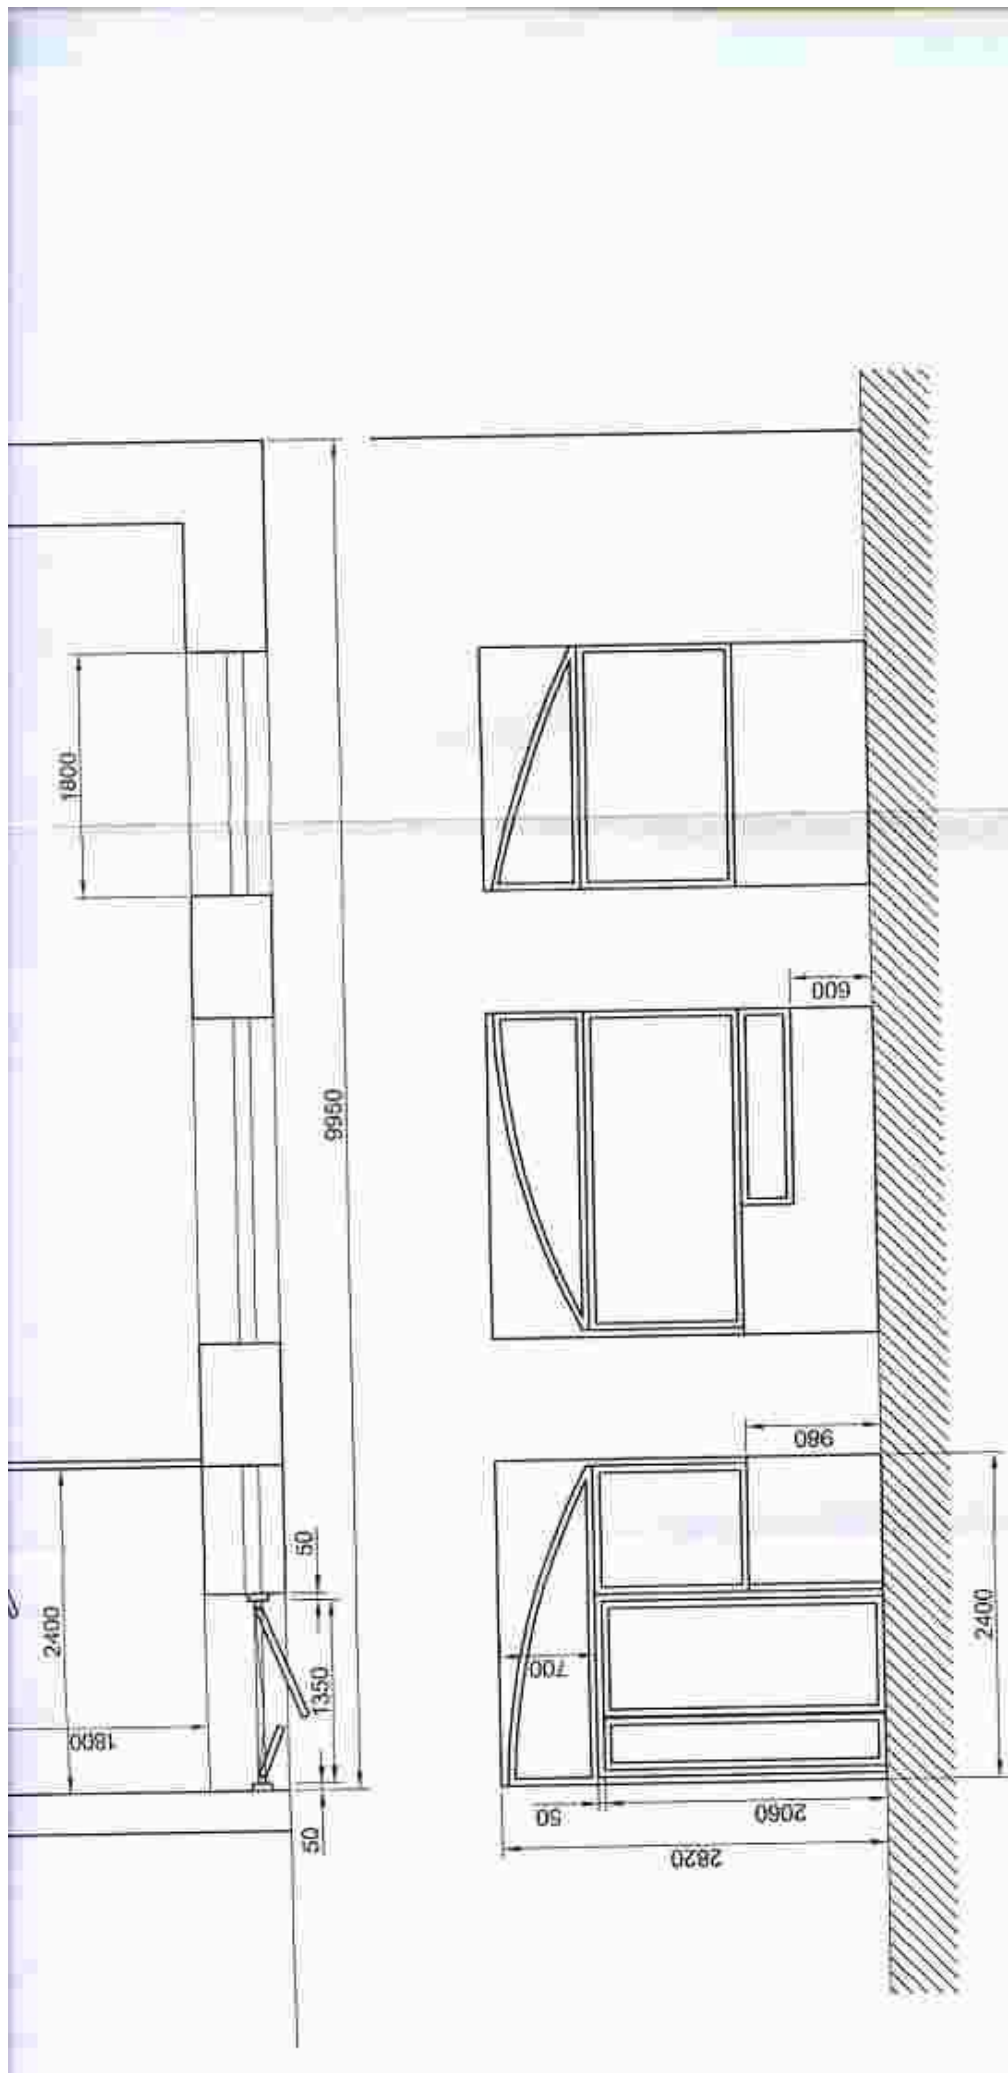

201					
Помещение по улице Фрунзе					
Изм.	Кол.уч.	Лист	Автом.	Подпись	Дата
Разработал: Мантушкин			Годов		
Проверил: Галышев			2017		
Н. контр.: Соловьев			2017		
Установка оконных др. на месте оконного про.					
План устройства дверной					

ПОЭТАЖНЫЙ ПЛАН

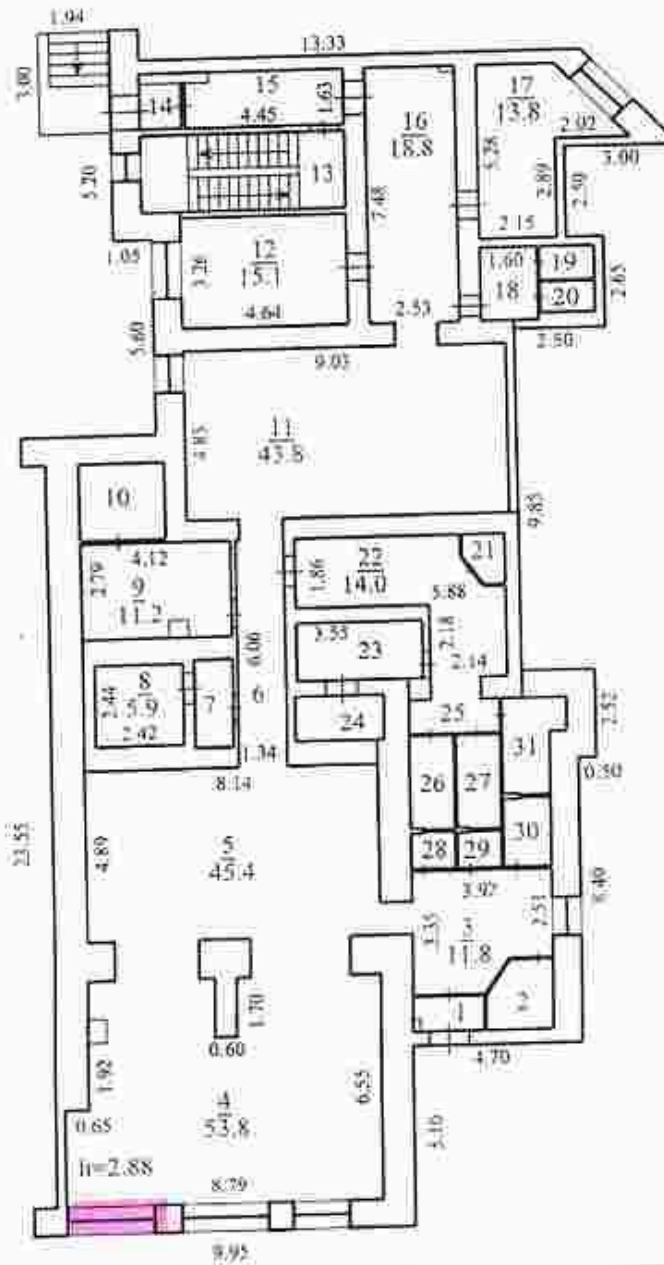

1 этаж

лит. А
Н=3.90

Составлен по
составлению №

14 декабря 2007 г.

А.А. Антонов

Новосибирск Берлинского отдела

М.П.

ОГУП "Техцентр НСО"

улица Фрунзе, дом 18

Новосибирск

Центральный район

Литера

А

Масштаб

1:200

Лист

1

Листов

1

ар. (пос.)

район

Дата

18.12.2007


Специалист

Проверил

С. И. Кичуткина

Л.Г. Ансимова

Handwritten signatures and initials

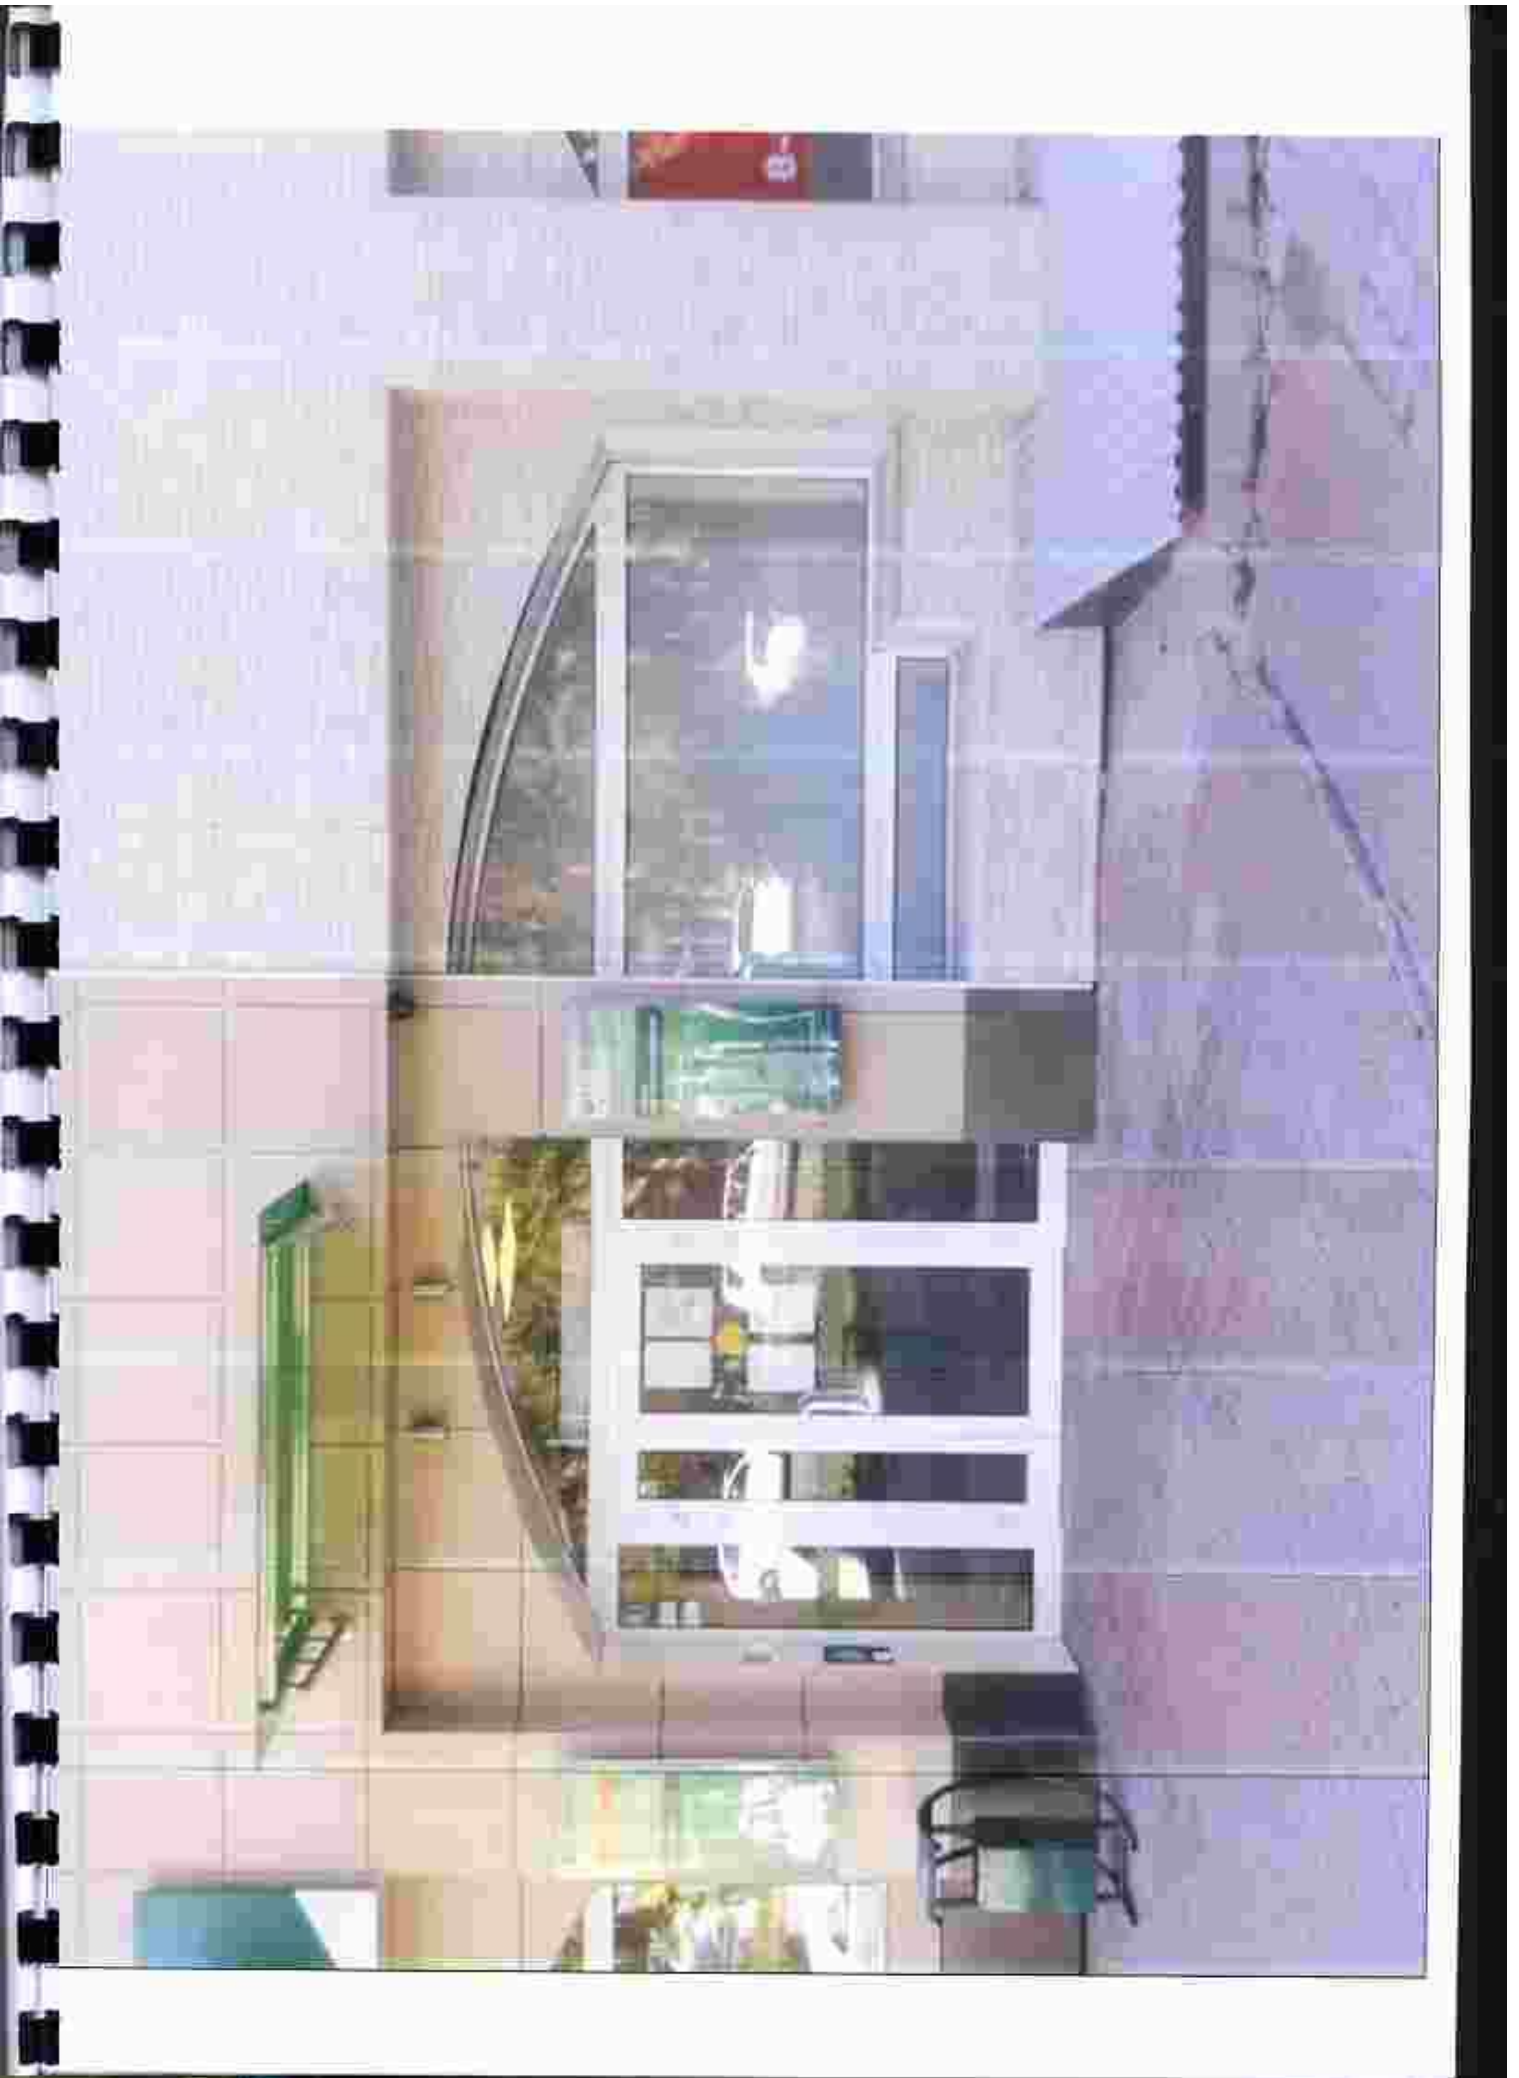



№	Наименование вида работ
	5.1 Работы по подготовке проектов наружных сетей электроснабжения и их сооружений 5.2 Работы по подготовке проектов наружных сетей водоснабжения и канализации и их сооружений 5.3 Работы по подготовке проектов наружных сетей электроснабжения до 35 кВ включительно и их сооружений 5.6 Работы по подготовке проектов наружных сетей слаботочных систем
6.	6. РАБОТЫ ПО ПОДГОТОВКЕ ТЕХНОЛОГИЧЕСКИХ РЕШЕНИЙ 6.1 Работы по подготовке технологических решений жилых зданий и их комплексов 6.2 Работы по подготовке технологических решений общественных зданий и сооружений и их комплексов 6.3 Работы по подготовке технологических решений производственных зданий и сооружений и их комплексов 6.4 Работы по подготовке технологических решений объектов транспортного назначения и их комплексов 6.5 Работы по подготовке технологических решений гидротехнических сооружений и их комплексов 6.6 Работы по подготовке технологических решений объектов сельскохозяйственного назначения и их комплексов 6.7 Работы по подготовке технологических решений объектов специального назначения и их комплексов 6.8 Работы по подготовке технологических решений объектов нефтегазового назначения и их комплексов 6.9 Работы по подготовке технологических решений объектов сбора, обработки, хранения, переработки и утилизации отходов и их комплексов 6.11 Работы по подготовке технологических решений объектов аэропортовой инфраструктуры и их комплексов 6.12 Работы по подготовке технологических решений объектов жилищных сооружений и их комплексов 6.13 Работы по подготовке технологических решений объектов метрополитена и их комплексов
7.	7. РАБОТЫ ПО РАЗРАБОТКЕ СПЕЦИАЛЬНЫХ РАЗДЕЛОВ ПРОЕКТНОЙ ДОКУМЕНТАЦИИ 7.1 Инженерно-технические мероприятия по гражданской обороне
8.	9. РАБОТЫ ПО ПОДГОТОВКЕ ПРОЕКТОВ МЕРОПРИЯТИЙ ПО ОХРАНЕ ОКРУЖАЮЩЕЙ СРЕДЫ
9.	10. РАБОТЫ ПО ПОДГОТОВКЕ ПРОЕКТОВ МЕРОПРИЯТИЙ ПО ОБЕСПЕЧЕНИЮ ПОЖАРНОЙ БЕЗОПАСНОСТИ
10.	11. РАБОТЫ ПО ПОДГОТОВКЕ ПРОЕКТОВ МЕРОПРИЯТИЙ ПО ОБЕСПЕЧЕНИЮ ДОСТУПА МАЛОМОБИЛЬНЫХ ГРУПП НАСЕЛЕНИЯ
11.	12. РАБОТЫ ПО ОБСЛЕДОВАНИЮ СТРОИТЕЛЬНЫХ КОНСТРУКЦИЙ ЗДАНИЙ И СООРУЖЕНИЙ
12.	13. РАБОТЫ ПО ОРГАНИЗАЦИИ ПОДГОТОВКИ ПРОЕКТНОЙ ДОКУМЕНТАЦИИ, ПРИВЛЕКАЕМЫМ ЗАСТРОЙЩИКОМ ИЛИ ЗАКАЗЧИКОМ НА ОСНОВАНИИ ДОГОВОРА ЮРИДИЧЕСКИМ ЛИЦОМ ИЛИ ИНДИВИДУАЛЬНЫМ ПРЕДПРИНИМАТЕЛЕМ (ГЕНЕРАЛЬНЫМ ПРОЕКТИРОВЩИКОМ)

Общество с ограниченной ответственностью «ЭГладор» вправе заключать договоры по осуществлению организации работ по подготовке проектной документации, стоимость которых по одному договору не превышает (составляет) 5 000 000 (Пять миллионов) рублей.

Председатель Правления
СРО НП «МАН Эксперт»



В. А. Капитанов



Саморегулируемая организация, основанная на членстве лиц,
осуществляющих подготовку проектной документации.

Саморегулируемая организация Некоммерческое партнерство
«Межрегиональная Ассоциация по Проектированию и Негосударственной
Экспертизе»

109316, г. Москва, ул. Иерусалимская, дом 3,

info@sgo-mar.ru, www.sgo-mar.ru.

регистрационный номер в государственном реестре саморегулируемых организаций
СРО-П-175-03102012

г. Москва

01 апреля 2014 года

СВИДЕТЕЛЬСТВО

о допуске к определенному виду или видам работ, которые оказывают влияние
на безопасность объектов капитального строительства

№ П-175-5401361162-01

Выдано члену Саморегулируемой организации Некоммерческого партнерства
«Межрегиональная Ассоциация по Проектированию и
Негосударственной Экспертизе»:

**Общество с ограниченной ответственностью
«ЭГладор»**

ОГРН 1125476146597, ИНН 5401361162
630015, Новосибирская область, г. Новосибирск, дом 29.

Основание выдачи Свидательства:

Протокол Правления № 1/2/4 от 01 апреля 2014 года.

Настоящим Свидательством подтверждается допуск к работам, указанным в
приложении к настоящему Свидательству, которые оказывают влияние на безопасность
объектов капитального строительства.

Начало действия с 01 апреля 2014 года.

Свидательство без приложения недействительно.

Свидательство выдано без ограничения срока и территориального действия.

Свидательство выдано взамен ранее выданного ~~№~~

Председатель Правления
СРО НП «МАП Эксперт»



В. А. Капитонов